


# REZ A-A'

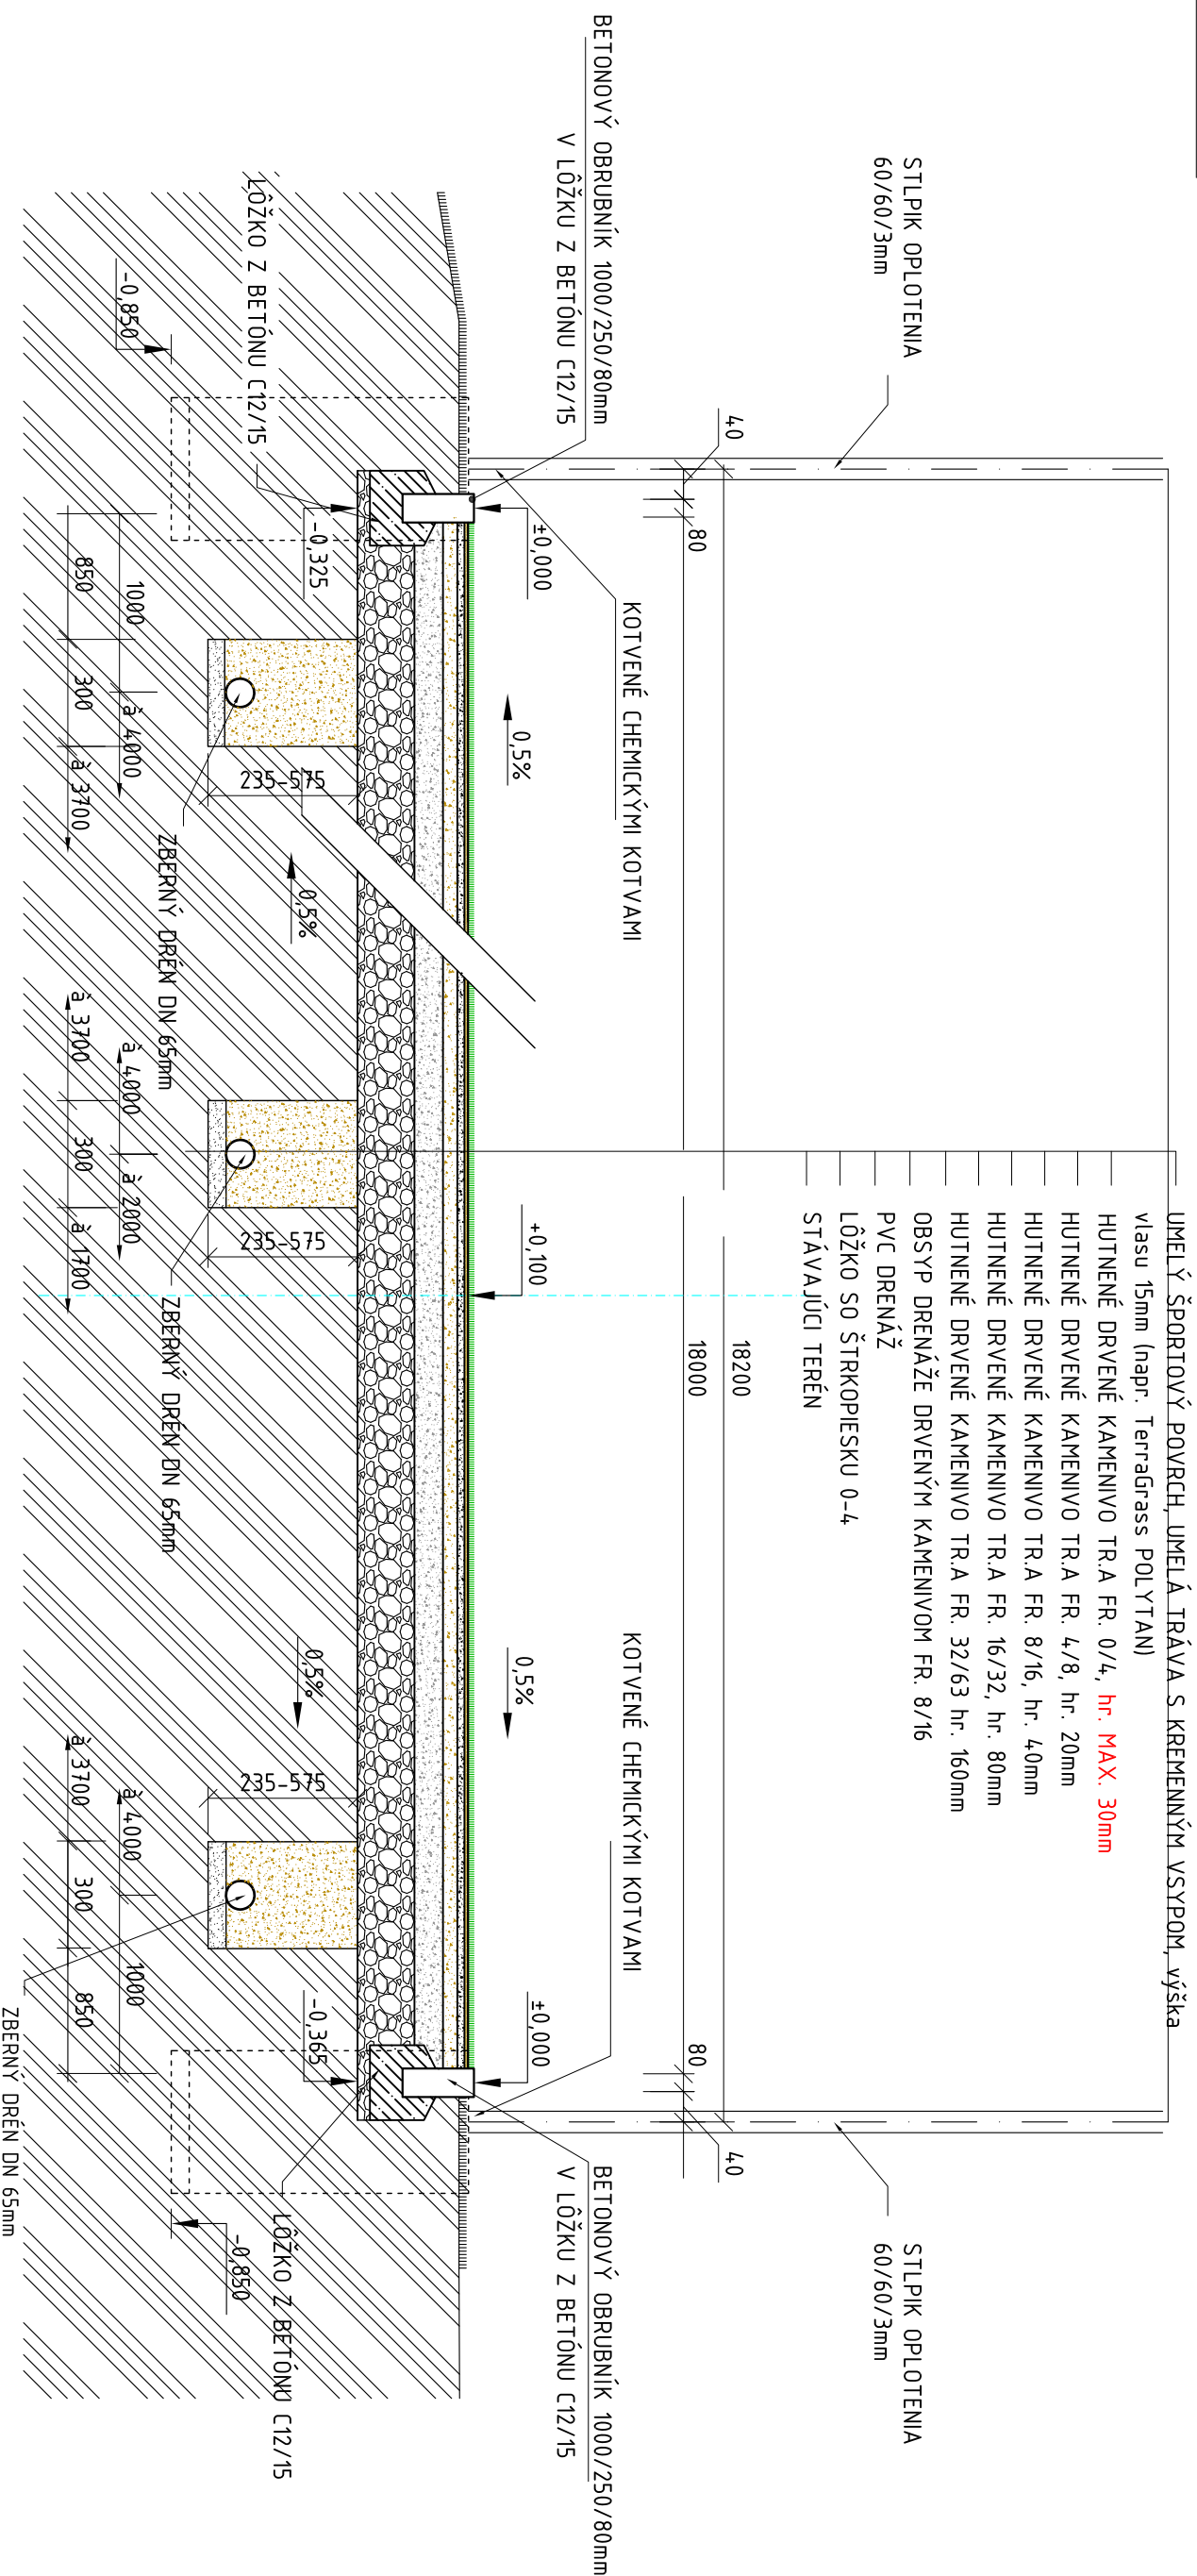

### LEGENDA HMŮT

	PŮVODNÁ ZEMINA
	PODKLAD Z DRVENÉHO KAMENIVA FR. 32/63
	PODKLAD Z DRVENÉHO KAMENIVA FR. 16/32
	PODKLAD Z DRVENÉHO KAMENIVA FR. 8/16
	PODKLAD Z DRVENÉHO KAMENIVA FR. 4/8 (vyrovnávací vrstva)

	PODKLAD Z DRVENÉHO KAMENIVA FR. 0/4 <b>MAX. 30mm</b> (zakalovací vrstva)
	UMELÝ ŠPORTOVÝ POUVRCH UMELÁ TRÁVA S KREMENNÝM VSYPOM, výška vlasu 15mm (napr. TerraGrass POLYTAN)

**POZNÁMKA:**  
KAMENIVO HUTNĚ PO JEDNOTLIVÝCH VRSTVÁCH  
DRVENÉ KAMENIVO FRAKCE 0/4 PŘEVÁDŽAĚT RUČNĚ, PŘED HUTNĚNÍM  
JENĚ POKROPĚT  
ROVINATOSŤ V ZMYSLE PLATNÝCH NORMEM (STN 736133)

Zodp. projektant:	Vypracoval:		
ING. GABRIELA GABČOVÁ	ING. ZUZANA JURIGOVÁ		
Investor:	Formát:	Z – PROJEKT s.r.o. Moravská 4312, 02001 Púchov	
OBEC HRUBÁ BORŠA, č. 37, PSČ 900 50, Název a místo stavby:	Dátum	2 x A4 11/2018	
VIACŤEĽOVÉ IHRISKO	Stupeň PD:	PSP	
HRUBÁ BORŠA, parcela č. 215 a 216/32	Zákl. číslo:	6-2018	
Obsah výkresu: REZ A-A	Mierka: 1:20	Číslo výkresu: 1.12	Sada: