


032062/6.

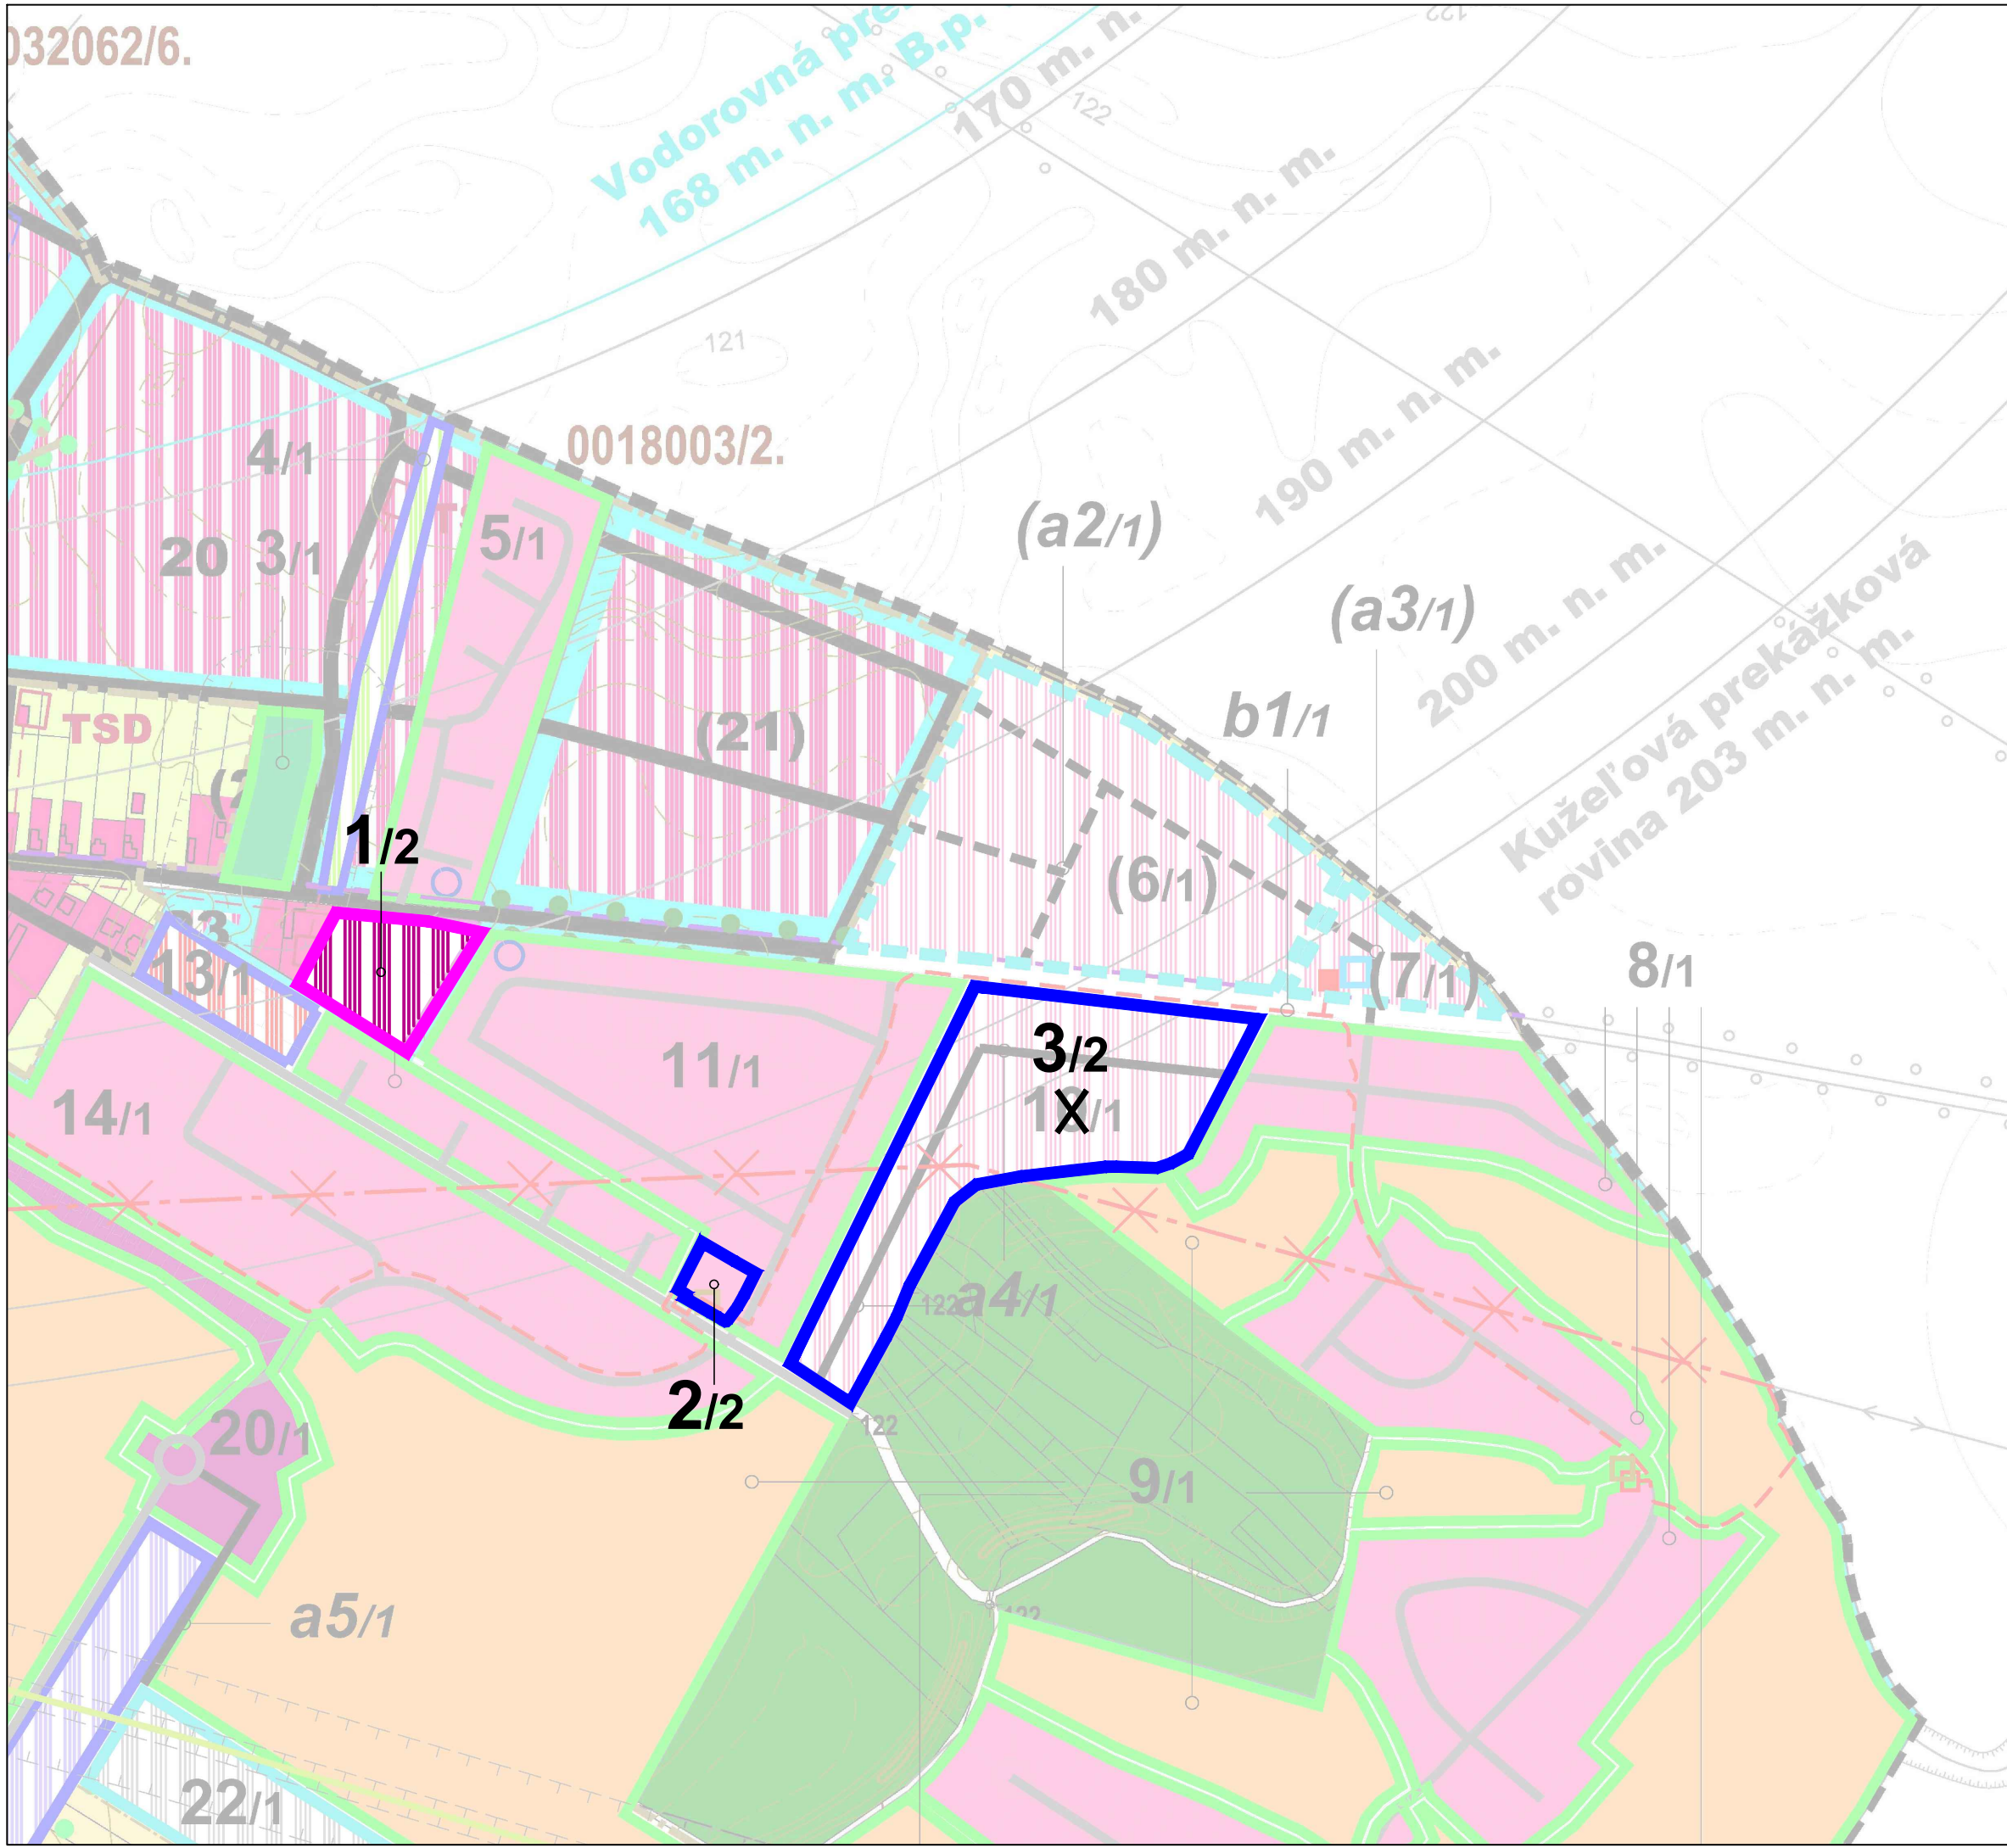

LEGENDA

ADMINISTRATÍVNE HRANICE	STAV	NÁVRH	VÝHLAD
BEZ ZMIEN A DOPLNKOV			
LIMITY VYUŽITIA ÚZEMIA			
BEZ ZMIEN A DOPLNKOV			
KOMUNIKAČNÝ SYSTÉM A SYSTÉM HROMADNEJ DOPRAVY			
BEZ ZMIEN A DOPLNKOV			
HLAVNÉ FUNKČNÉ VYUŽITIE			
POLYFUNKCIA BÝVANIA V BD A OBČIANSKEJ VYBAVENOSTI (BO2)			
ZÁMERY "ZMIEN A DOPLNKOV Č. 2"			
EXISTUJÚCE ZASTAVANÉ PLOCHY SO ZMENOU REGULÁCIE SPOJENEJ SO ZMENOU FUNKČNÉHO VYUŽITIA			1/2
ROZVOJOVÉ PLOCHY V ZMYSLE PLATNÉHO ÚPN SO ZMENOU REGULÁCIE BEZ ZMENY FUNKČNÉHO VYUŽITIA			2/2
OZNAČENIE NA ZRUŠENIE			X

KOMPLEXNÝ NÁVRH PRIESTOROVÉHO USPORIADANIA A FUNKČNÉHO VYUŽITIA ÚZEMIA

ÚZEMNÝ PLÁN OBCE
HRUBÁ BORŠA
ZMENY A DOPLNKY Č. 2

OBSTARÁVATEĽ: OBEC HRUBÁ BORŠA
 SPRACOVATEĽ: ÚPn s. r. o.
 DÁTUM SPRACOVANIA: © 2016

0 100 150m
 MIERKA 1 : 5000

2.1