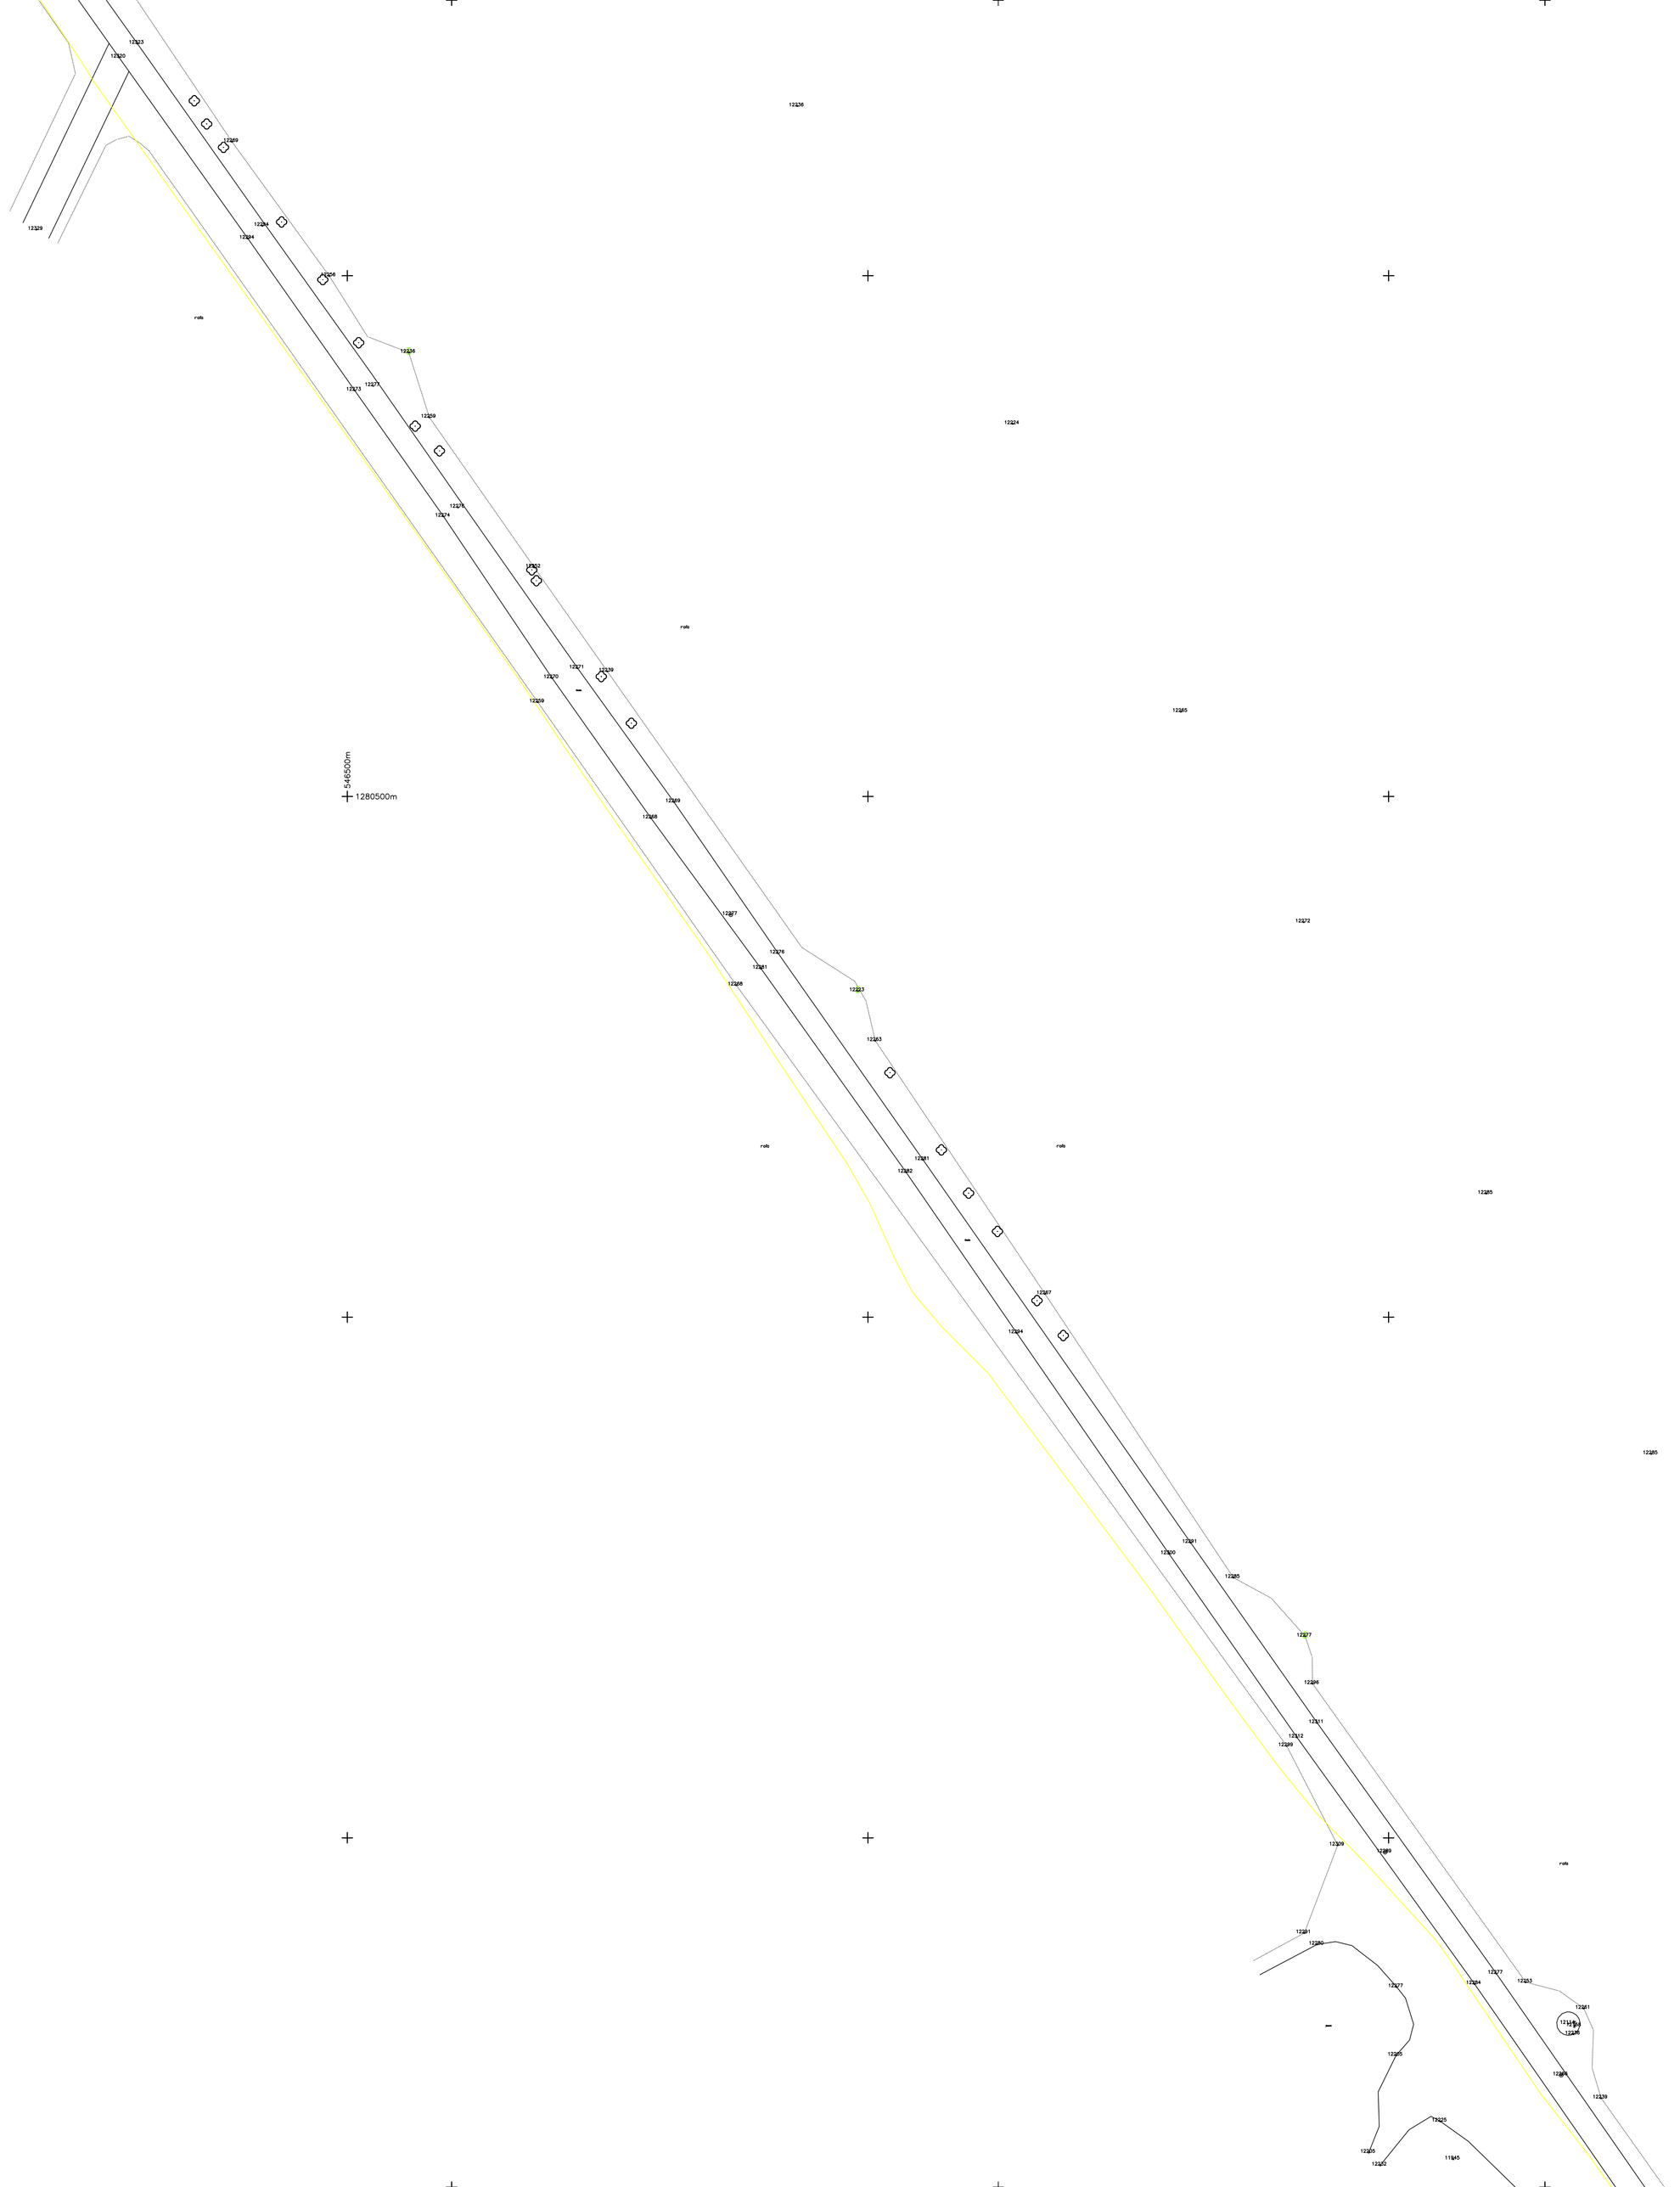

Legenda

- strom
- dopravná značka
- stožiar
- el. vedenie nadzemné (NN)
- el. vedenie nadzemné (VN)
- el. rozdelovacia skriňa
- vonkajšie svietidlo na stožiaru
- hydrant
- šupátko vodné
- kanalizačná šachta
- uličná vpusť
- telekomunikačný kábel nadzemný
- plynová prípojka
- plynové potrubie podzemné
- šupátko plynové

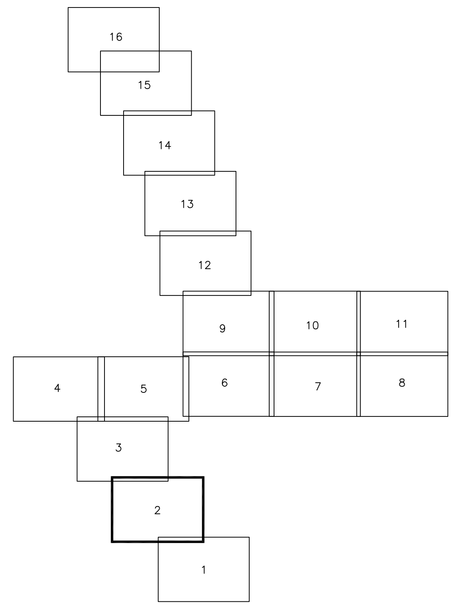

Vyhotovitel MHLGEO s.r.o. Záhradníčka 16 Komárno 94501 IČO: 35974672	Kraj: Bratislavský	Okres: Senec	Obec: HRUBÁ BORŠA
	Kat. územie: Hrubá Borša	Číslo zákazky: 35974672-66/2018	Mapový list č.: ZS-XVI-22-19
	Polohopisný a výškopisný plán obce Hrubá Borša		
Vyhotovil		Autorizačne overil	
Dňa: 06.03.2018	Meno: Ing. Mészáros Attila	Dňa: 06.03.2018	Meno: Ing. Adriana Vetterová
Súradnicový systém S-JTSK/ETRS-89		Náležitostami a presnosťou zodpovedá predpisom	
Mierka 1:500			
Výkres č.: 2		Pečiatka a podpis	